


MIEJSCOWY PLAN ZAGOSPODAROWANIA PRZESTRZENNEGO DLA CZĘŚCI MIEJSCOWOŚCI ADAMOWA GÓRA


SKALA 1:1000

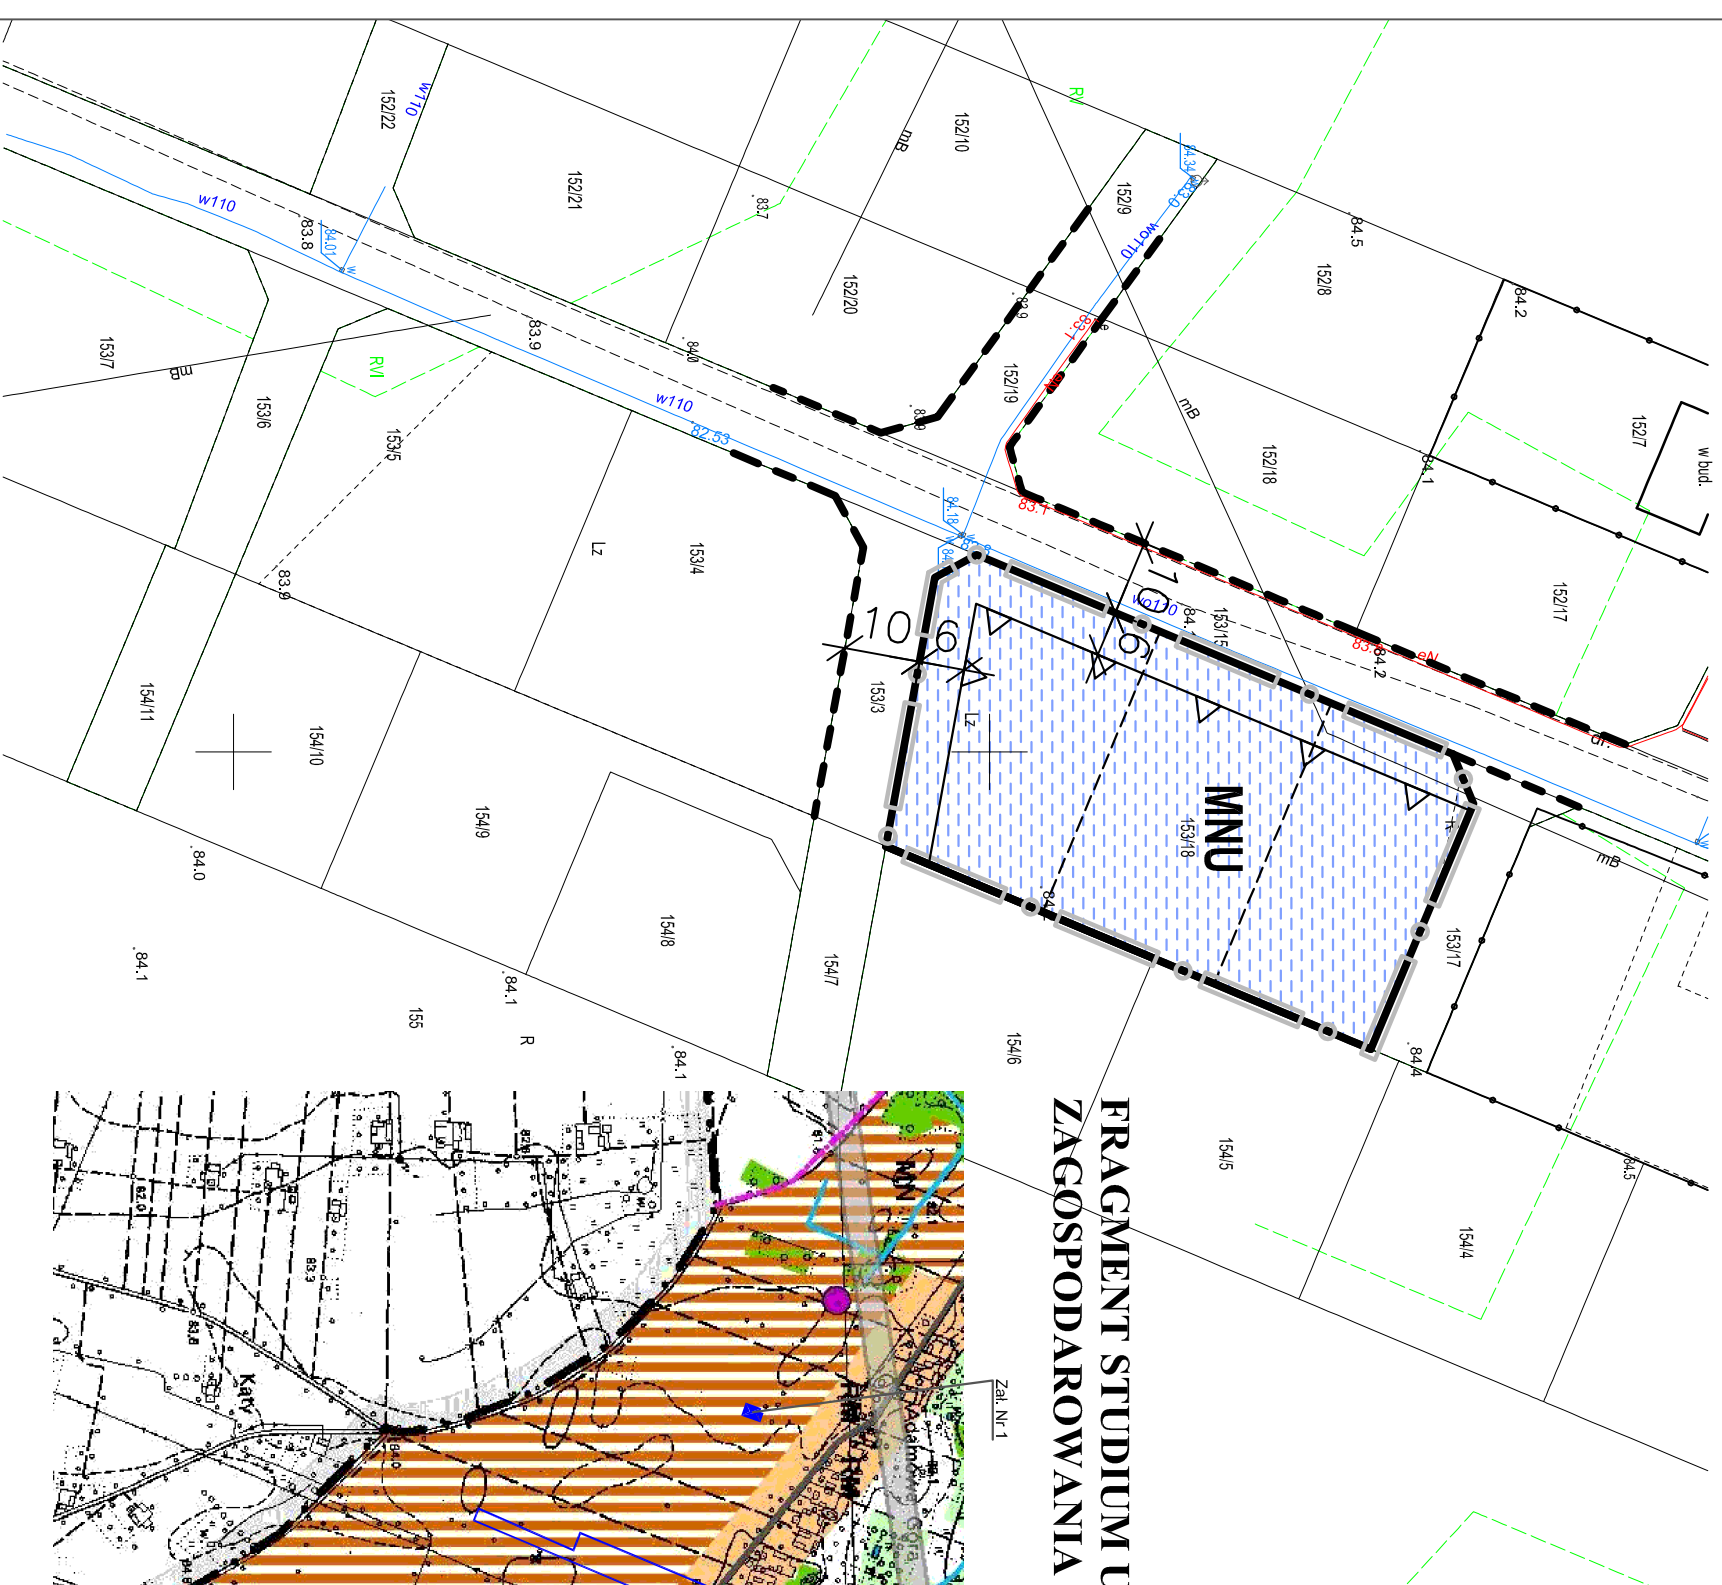

**ZAŁĄCZNIK NR 1
DO UCHWAŁY NR
RADY GMINY MŁODZIESZYN
Z DNIA**



FRAGMENT STUDIUM UWARUNKOWAŃ I KIERUNKÓW ZAGOSPODAROWANIA PRZESTRZENNEGO GMINY MŁODZIESZYŃ

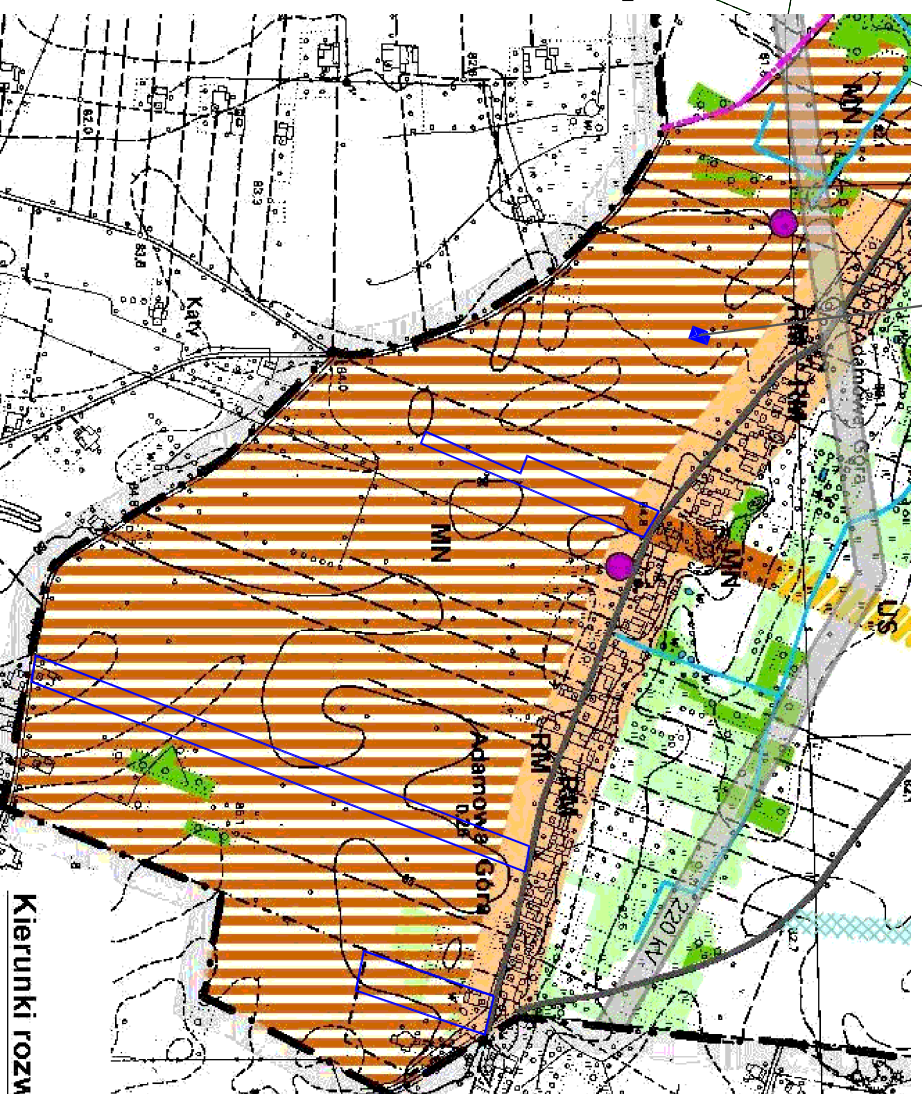

- ## USTALENIA:

- | | |
|---|---|
|  | - GRANICE OPRAWOMANIA I OBOWIAZYWANIA PLANU |
|  | - LINIE ROZGRANICZAJĄCE TERENY O RÓŻNYM PRZEZNACZENIU I RÓŻNYCH ZASADACH ZAGOSPODAROWANIA |
|  | - NIEPRZEKRACZAJĄCE LINIE ZABUDOWY |
|  | - TERENY ZABUDOWY MIESZKANIOWO-USŁUGOWEJ |

INFORMACJE:

- LINIE ROZGRANICZAJĄCE ULIC POZA OPRACOWANIEM
- GRANICE DZIAŁEK POSTULOWANE
- TERENY ZWIELDOWANE

- | | |
|---|--|
|  | Obszar opracowania planu miejscowego |
|  | Tereny adaptacji, przekształceń porządkowania i intensyfikacji istniejącego układu osadniczego o dominującej funkcji zabudowy zagrodowej |
|  | Tereny adaptacji, przekształceń, porządkowania i intensyfikacji istniejącego układu osadniczego o dominującej funkcji mieszkaniowej |
|  | Tereny potencjalnego rozwoju o dominującej funkcji mieszkaniowej |

PROJEKTOWNA Andrzej Krymow
ul. Zubrzyckiego 54, 09-410 Płock
www.akprojektownia.com

Zespół projektowy:
mgr inż. arch. Alicja Krymowa
upr. urb. 607/88
mgr inż. Andrzej Szymczak
mgr inż. Andrzej Krymow
mgr inż. Tadeusz Skrzypczyński
świadectwo MGPIB nr 3322