


MIEJSCOWY PLAN ZAGOSPODAROWANIA PRZESTRZENNEGO
DLA CZĘŚCI MIEJSCOWOŚCI ADAMOWA GÓRA

SKALA 1:1000
0 10 20 30 40 50 60 70 80 90 100m

ZALĄCZNIK NR 3
DO UCHWAŁY NR
RADY GMINY MŁODZIESZYN
Z DNIA

- USTALENIA:**
- GRANICE OPRACOWANIA I OBOWIAZYWANIA PLANU
 - LINIE ROZGRANICZAJĄCE TERENY O RÓŻNYM PRZEZNACZENIU I RÓŻNYCH ZASADACH ZAGOSPODAROWANIA
 - NIEPRZEKRACZALNE LINIE ZABUDOWY
 - MN - TERENY ZABUDOWY MIESZKANOWEJ JEDNORODZINNEJ
 - WS - TERENY WÓD POWIERZCHNIOWYCH
 - KDL - TERENY DRÓG PUBLICZNYCH W KLASIE ULIC LOKALNYCH
 - KDD - TERENY DRÓG PUBLICZNYCH W KLASIE ULIC DOJAZDOWYCH
- INFORMACJE:**
- LINIE ROZGRANICZAJĄCE ULIC POZA OPRACOWANIEM
 - GRANICE DZIAŁEK-POSTULOWANE
 - GRANICE ADMINISTRACYJNE GMINY

FRAGMENT STUDIUM UWARUNKOWAŃ I KIERUNKÓW
ZAGOSPODAROWANIA PRZESTRZENNEGO GMINY MŁODZIESZYN

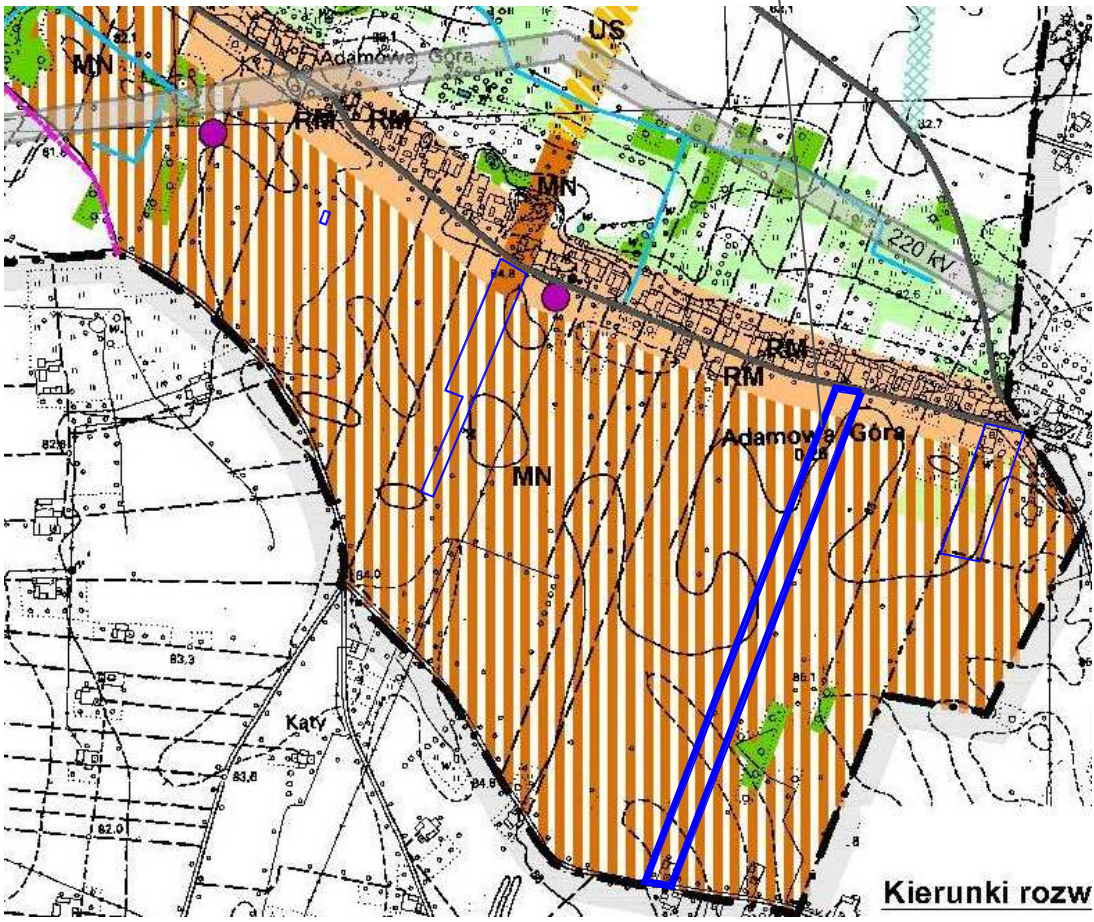

PROJEKTOWNIA Andrzej Krymow
ul. Zubrzyckiego 54, 09-410 Płock
www.akprojektownia.com

Zespół projektowy:
mgr inż. arch. Alicja Krymowa
upr. urb. 607/88
mgr inż. Andrzej Szymczak
mgr inż. Andrzej Krymow
mgr inż. Tadeusz Skrzypczyński
świadczenie MGPiB nr 322

- Obszar opracowania planu miejscowego
- RM Tereny adaptacji, przekształceń porządkowania i intensyfikacji istniejącego układu osadniczego o dominującej funkcji zabudowy zagrodowej
- MN Tereny adaptacji, przekształceń, porządkowania i intensyfikacji istniejącego układu osadniczego o dominującej funkcji mieszkaniowej
- Tereny potencjalnego rozwoju o dominującej funkcji mieszkaniowej