



MIEJSCOWY PLAN ZAGOSPODAROWANIA PRZESTRZENNEGO
DLA CZĘŚCI MIEJSCOWOŚCI ADAMOWA GÓRA

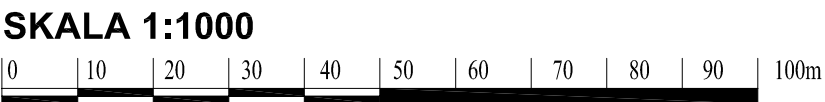

ZAŁĄCZNIK NR 4
DO UCHWAŁY NR
RADY GMINY MŁODZIESZYN
Z DNIA

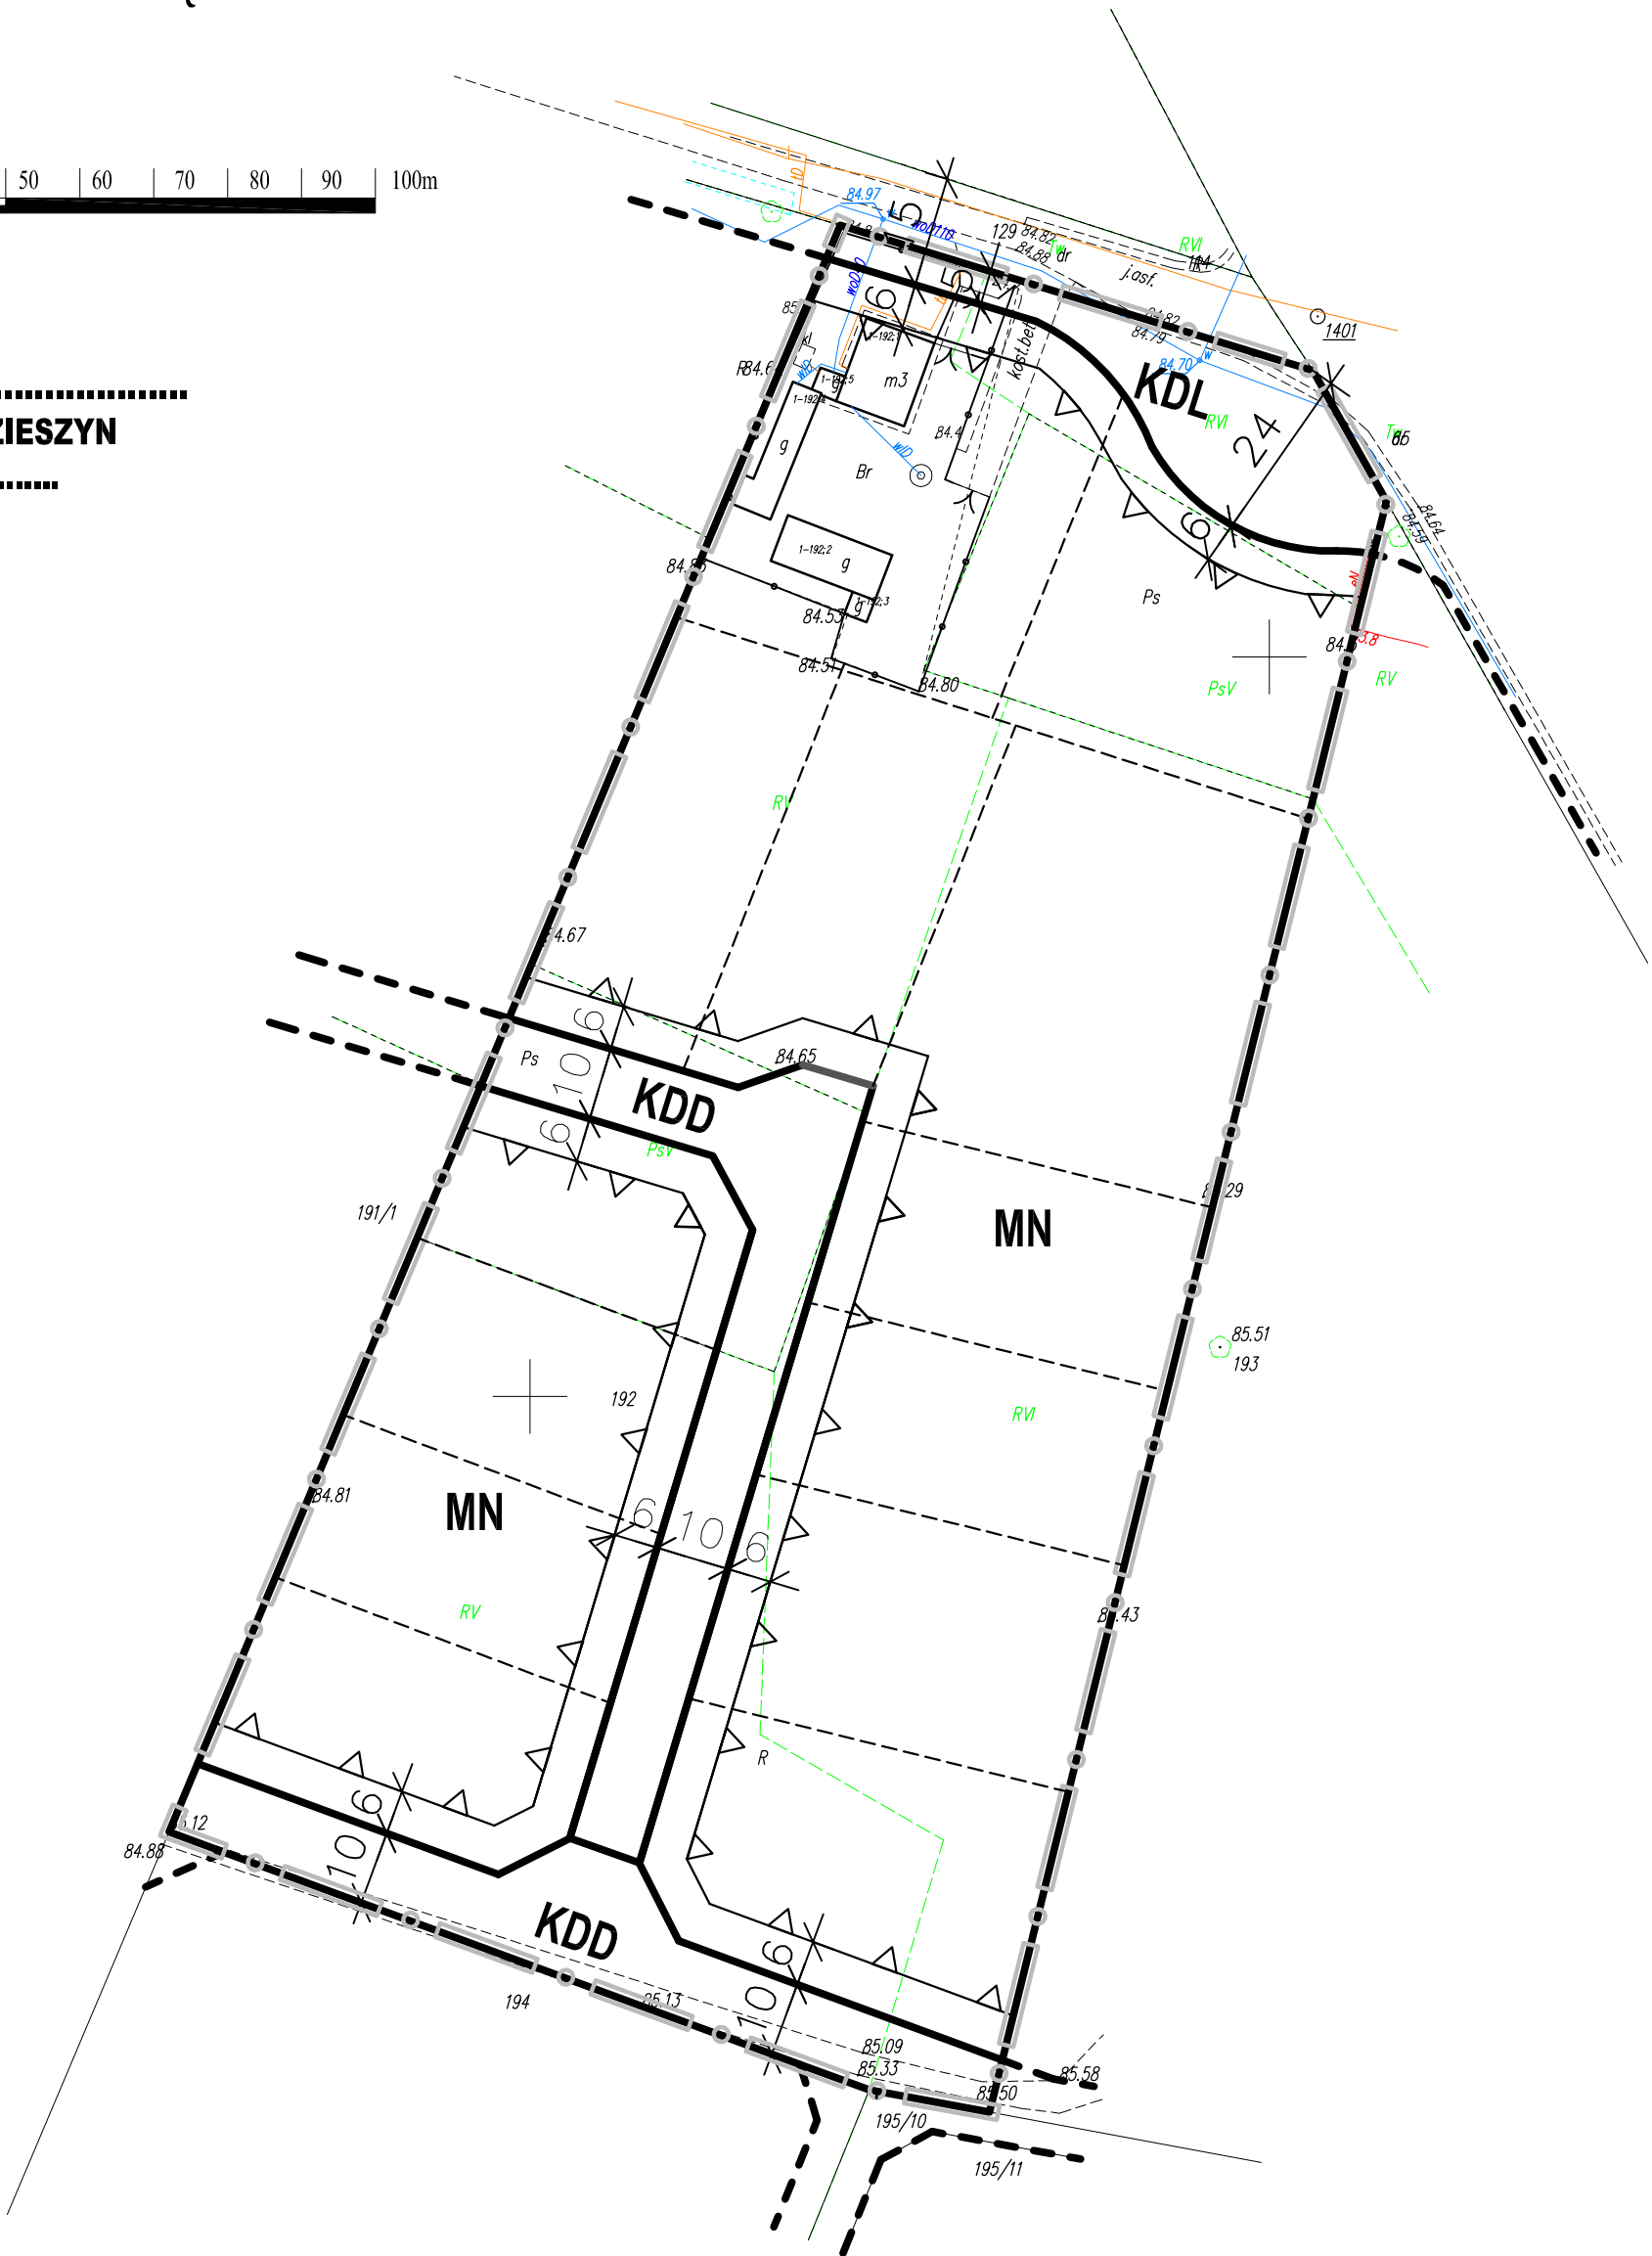

USTALENIA:

- GRANICE OPRACOWANIA I OBOWIĄZYWANIA PLANU
- LINIE ROZGRANICZAJĄCE TERENY O RÓŻNYM PRZEZNACZENIU I RÓŻNYCH ZASADACH ZAGOSPODAROWANIA
- NIEPRZEKRACZALNE LINIE ZABUDOWY
- TERENY ZABUDOWY MIESZKANIOWEJ JEDNORODZINNEJ
- TEREN DROGI PUBLICZNEJ W KLASIE ULICY LOKALNEJ
- TERENY DRÓG PUBLICZNYCH W KLASIE ULIC DOJAZDOWYCH


INFORMACJE:

- LINIE ROZGRANICZAJĄCE ULIC POZA OPRACOWANIEM
- GRANICE DZIAŁEK-POSTULOWANE

PROJEKTOWNIA Andrzej Krymow
ul. Zubrzyckiego 54, 09-410 Płock
www.akprojektownia.com

Zespół projektowy:
mgr inż. arch. Alicja Krymowa
upr. urb. 607/88
mgr inż. Andrzej Szymczak
mgr inż. Andrzej Krymow
mgr inż. Tadeusz Skrzypczyński
świadectwo MGPIB nr 322

FRAGMENT STUDIUM UWARUNKOWAŃ I KIERUNKÓW
ZAGOSPODAROWANIA PRZESTRZENNEGO GMINY MŁODZIESZYN

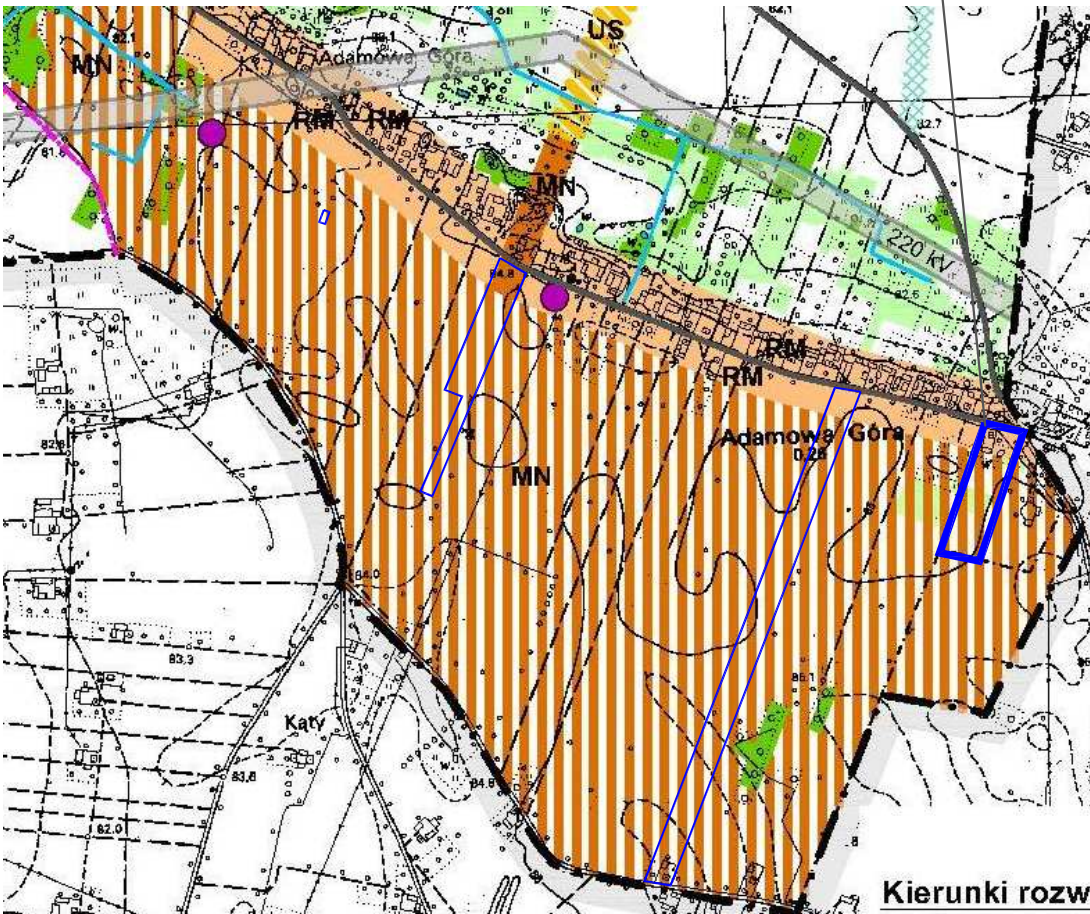

- Obszar opracowania planu miejscowego
- RM Tereny adaptacji, przekształceń porządkowania i intensyfikacji istniejącego układu osadniczego o dominującej funkcji zabudowy zagrodowej
- MN Tereny adaptacji, przekształceń, porządkowania i intensyfikacji istniejącego układu osadniczego o dominującej funkcji mieszkaniowej
- Tereny potencjalnego rozwoju o dominującej funkcji mieszkaniowej